


Situačný plán rozmiestnenia parkovacích boxov a komôr

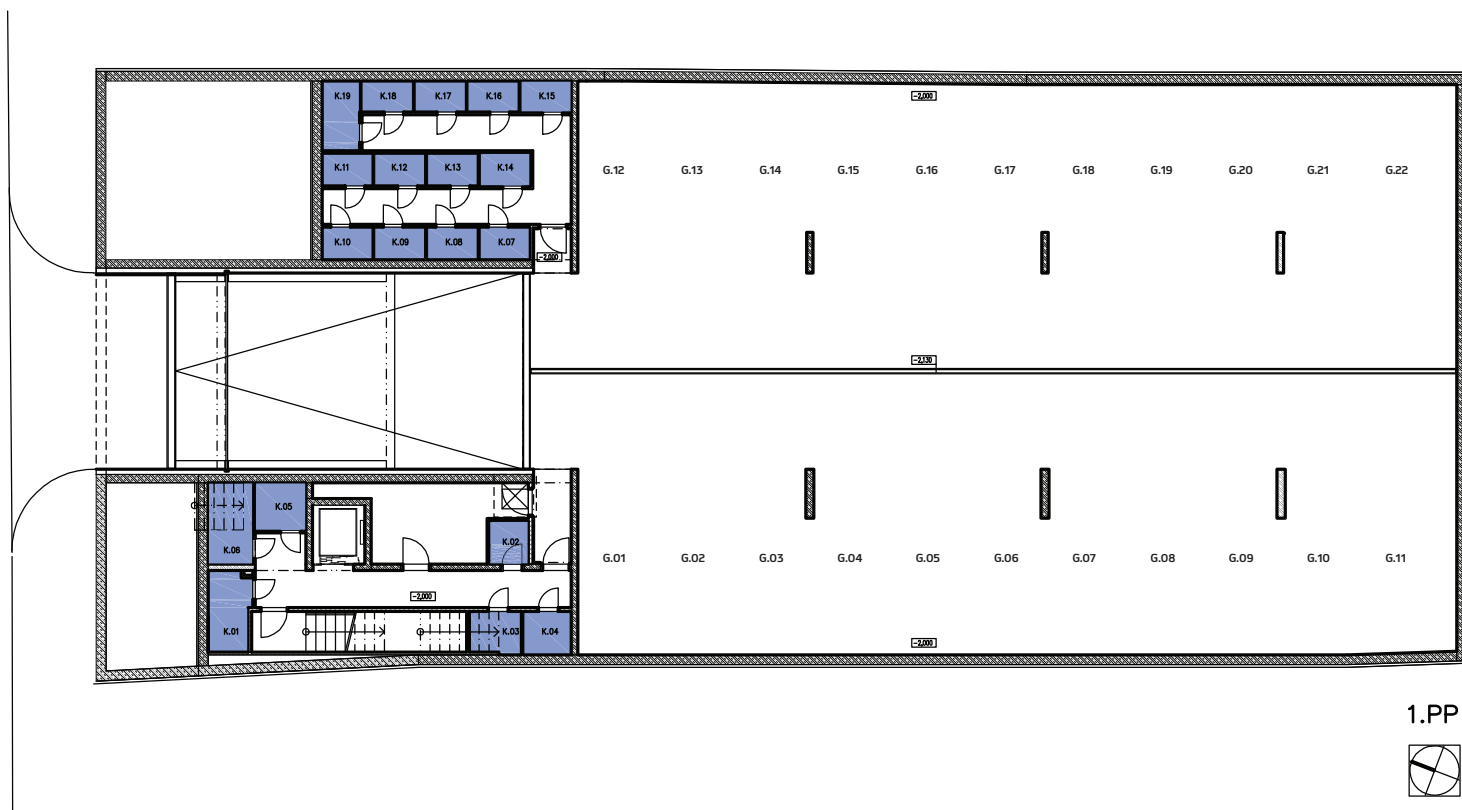

Parkovacie boxy

Č.m.	Účel	Plocha [m ²]
G.01	PARKOVACÍ BOX	13,06
G.02	PARKOVACÍ BOX	13,63
G.03	PARKOVACÍ BOX	13,44
G.04	PARKOVACÍ BOX	13,44
G.05	PARKOVACÍ BOX	13,63
G.06	PARKOVACÍ BOX	13,44
G.07	PARKOVACÍ BOX	13,44
G.08	PARKOVACÍ BOX	13,63
G.09	PARKOVACÍ BOX	13,48
G.10	PARKOVACÍ BOX	13,40
G.11	PARKOVACÍ BOX	16,85
G.12	PARKOVACÍ BOX	13,49
G.13	PARKOVACÍ BOX	14,06
G.14	PARKOVACÍ BOX	13,89
G.15	PARKOVACÍ BOX	13,84
G.16	PARKOVACÍ BOX	13,91
G.17	PARKOVACÍ BOX	13,74
G.18	PARKOVACÍ BOX	13,72
G.19	PARKOVACÍ BOX	13,85
G.20	PARKOVACÍ BOX	13,72
G.21	PARKOVACÍ BOX	13,72
G.22	PARKOVACÍ BOX	17,31

Komory

Č.m.	Účel	Plocha [m ²]
K.01	KOMORA	3,12
K.02	KOMORA	1,55
K.03	KOMORA	2,04
K.04	KOMORA	1,92
K.05	KOMORA	2,26
K.06	KOMORA	3,38
K.07	KOMORA	1,51
K.08	KOMORA	1,53
K.09	KOMORA	1,53
K.10	KOMORA	1,53
K.11	KOMORA	1,53
K.12	KOMORA	1,53
K.13	KOMORA	1,53
K.14	KOMORA	1,53
K.15	KOMORA	1,46
K.16	KOMORA	1,46
K.17	KOMORA	1,46
K.18	KOMORA	1,46
K.19	KOMORA	2,42